

A

Taghældning 20°

Overlys

Spærhoved 18996 mm

Overlys

Overlys

Overlys

Overlys

Overlys

B

Benhøjde 7000 mm

Udv. sokkel (incl. sokkelpuds) 36000 mm

Spærkonstruktion:
 spærkonstruktion efter norsk standard
 norm: ns 3491-3 / 3491-4
 snelast: 350 kg/m² (bunden)
 vindlast: 22 m/s

Tagkonstruktion:
 Corus ip polyesterlakerede tagplader 0,5 mm
 behandlet med corstop på undersiden.
 Overlys er min. 5% af gulvareal leveres i kollaberbar klar pvc
 mik-godkendt trædesikring som montageskivne til ip
 200x2,5 mm z-stålåse, samlet med 20% indstik over spærhoved
 45x95 regler c/c 950 mm
 25 mm træbeton lys/fin fas

Tagrender:
 150 mm silvermetalliske ståltrærende med nedløb
 komplet ført til jord

Ydervægskonstruktion:
 0,50 mm stålplader med 200 my plastisol (schmittla)
 monteres med farvede cornel-skruer
 150 mm z-stålløshole
 36x57 mm lodret lægde c/c 950 mm
 15 mm x-finerplade evt. træbeton over plade





ScandiHall as
 SPORTSHALLER-SPORTSDEKKER-SPORTSUISTYR

Tilbudstegning - Snit

Maj 1:100 - 11. januar 2006

DANSK HVBYGGERI
 Dansk Hvalbyggeri AS
 Markotten 9 - DK 8464 Galten
 Tlf: +45 8724 1300 Fax: +45 8724 1355
 www.danskvalbyggeri.dk

Denne tegning forbliver vor ejendom. I henhold til lov, må kopiering og overtagelse til 3. mand ikke ske uden vor skriftlige samtykke. Overtrædelse heraf vil medføre sagsanlæg med krav om erstatning.

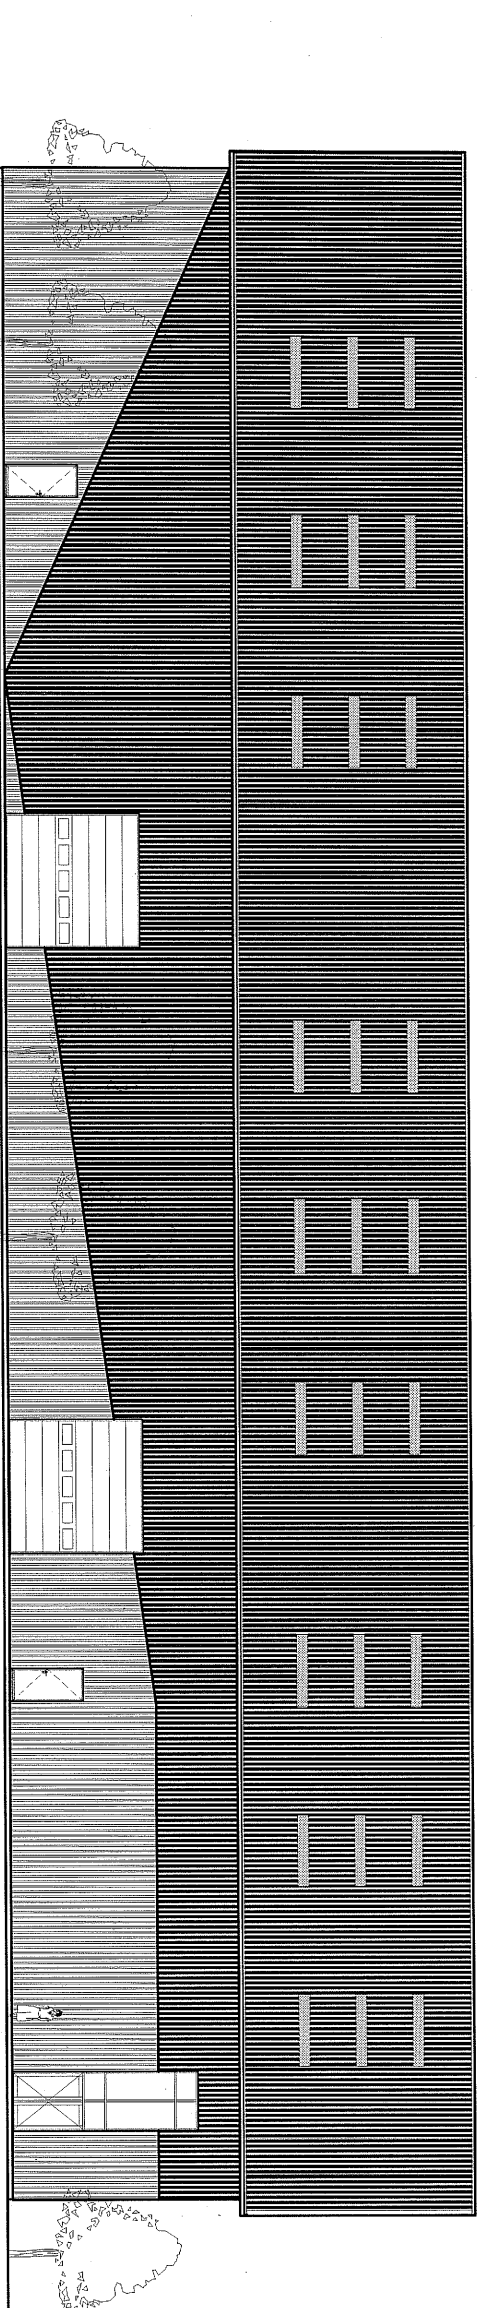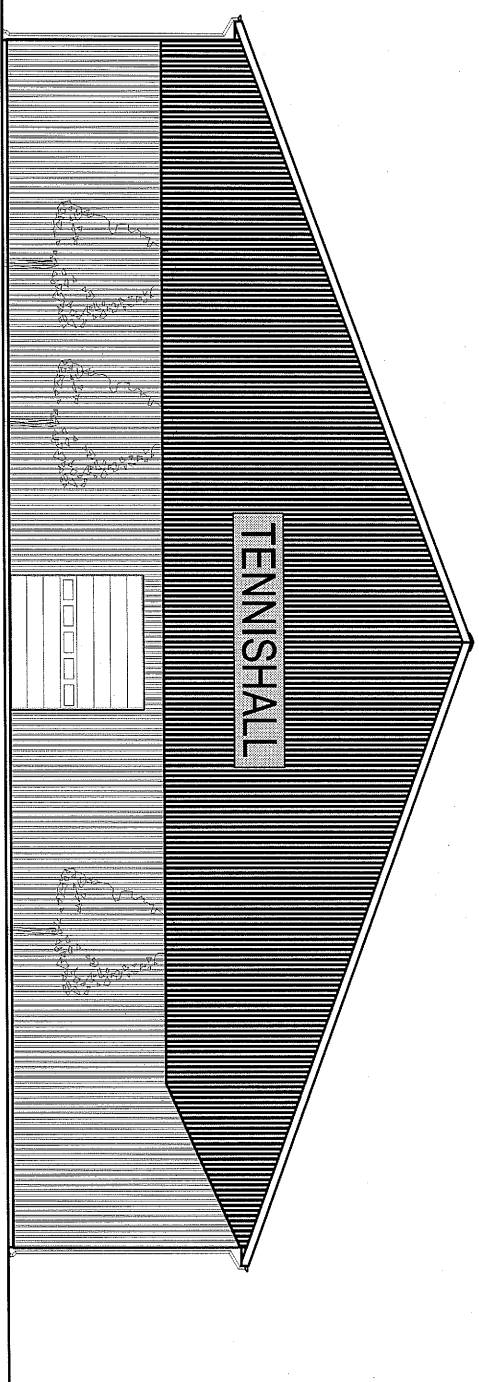

Scandihall as
SPORTSHALLER • SPORTSDEKKER • SPORTSUTSTYR

Tilbudstegning - Facade

Mål 1:225 - 02. februar 2006

DANSK
HVBYGGERI

Dansk Hvalbyggeri AS
Markvejen 9 - DK 8964 Gåden
Tlf.: +45 8794 1500 Fax: +45 8794 1555
www.danskhvalbyggeri.dk

Denne tegning forbliver vor ejendom. I henhold til lov, må kopiering og overdragelse til 3. mand ikke ske uden vor skriftlige samtykke. Overtrædelse heraf vil medføre sagsanlæg med krav om erstatning.