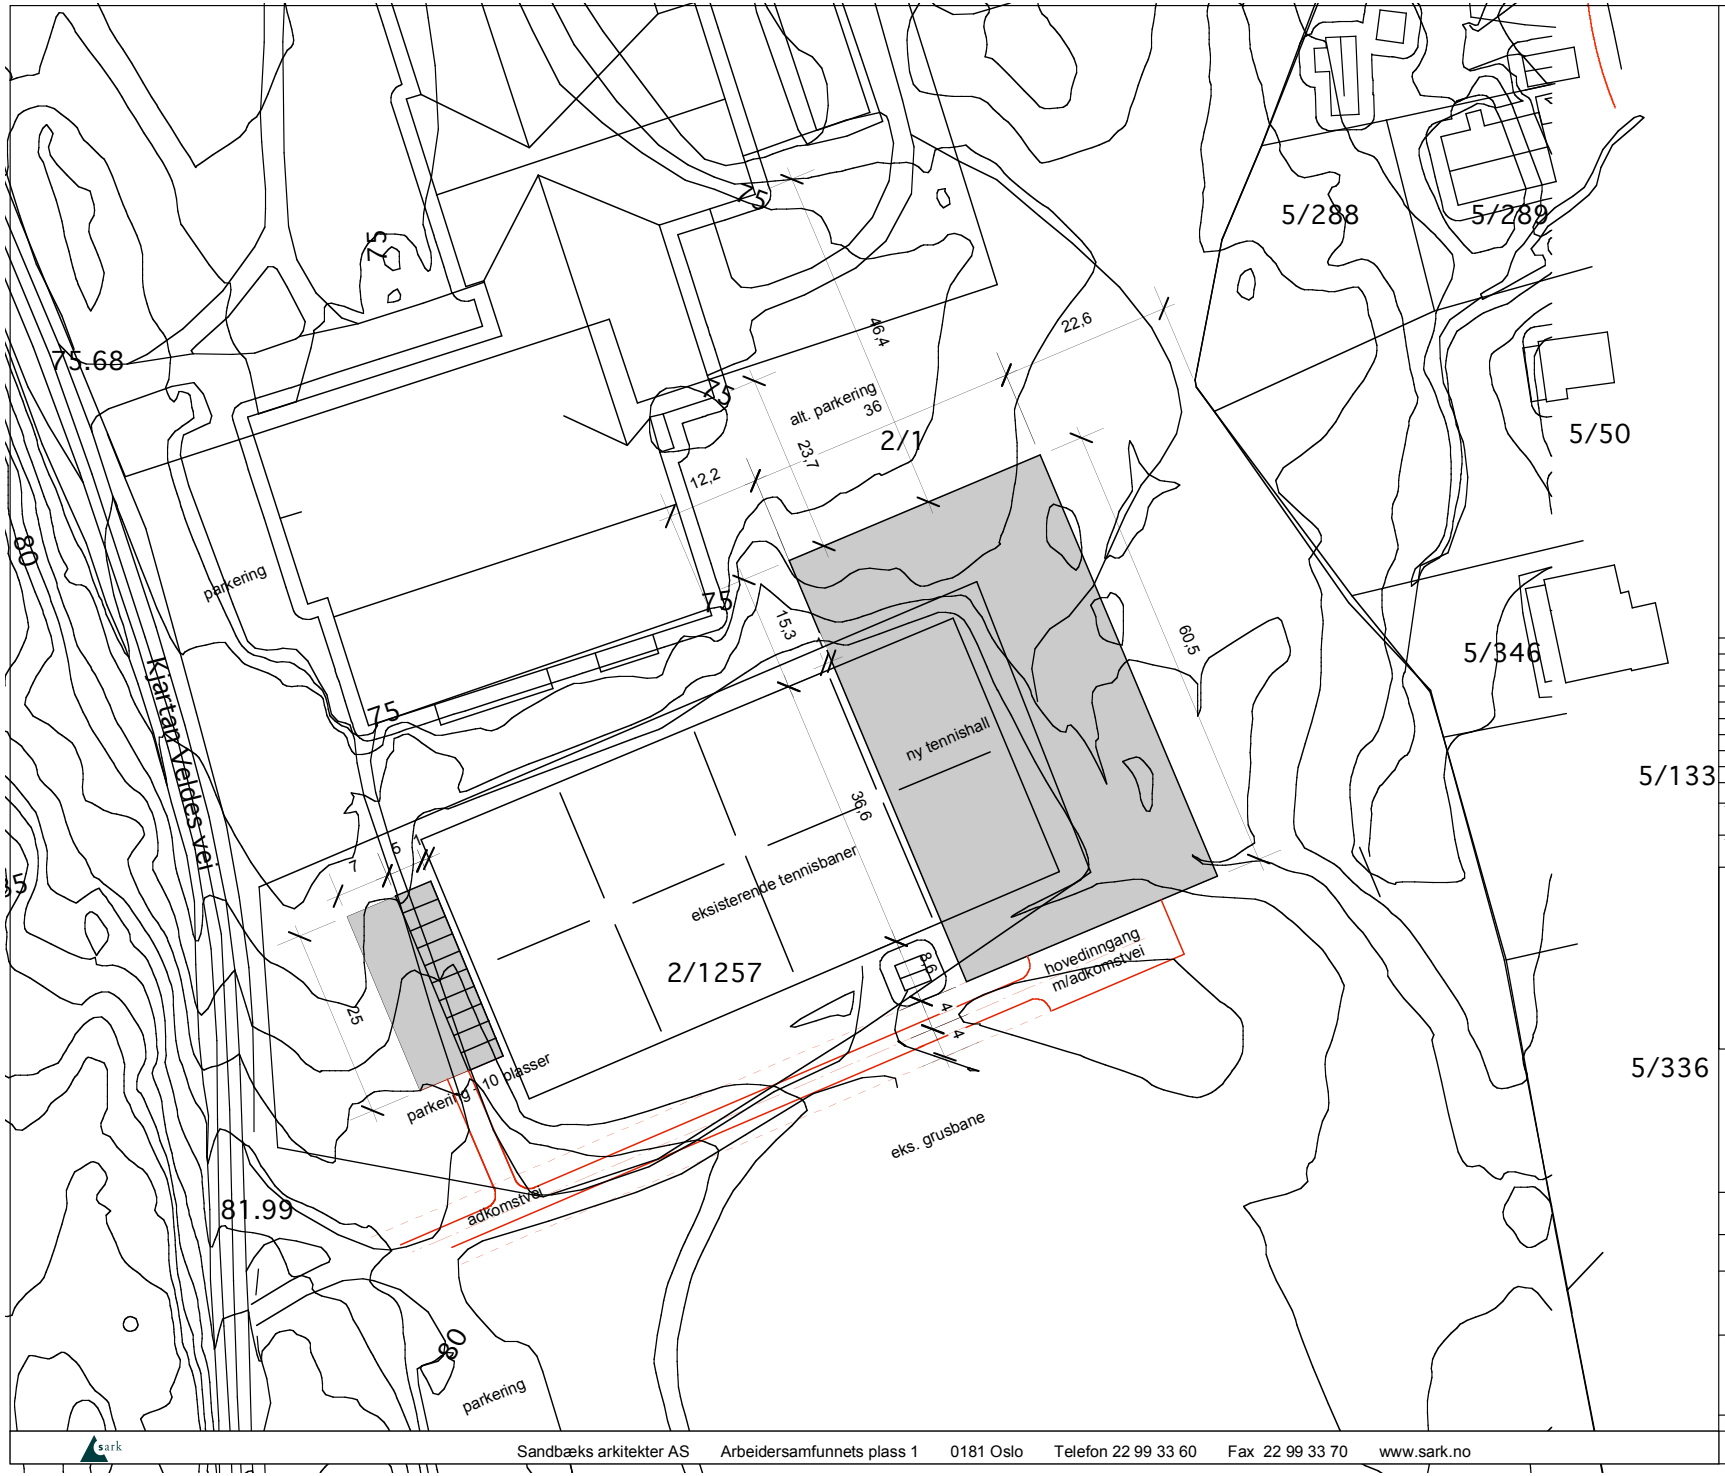

Rev.	Dato	Revisjonen gjelder	Laget	Kont.	Godkj.

Tittel: Situasjonsplan - ny tennishall
Rev.
Tegningsnr.
F.grad

Situasjonsplan - ny tennishall v/Nesodden videregående skole

Tiltakshaver
Entreprenør
Arkitekt: sark, Sandbæks arkitekter AS

Prosjektadresse: Skoklefald 1454 Hellevik i Bonnefjord

Tegn. type	Målestokk	Dato
	1:1000	08.03.06

Tittel: Situasjonsplan ny tennishall

Oppdragsnr.	Fag	Tegningsnr.	F.grad	Rev.
200-05	ARK	A-0.0.01		

sark
Sandbæks arkitekter AS Arbeidersamfunnets plass 1 0181 Oslo Telefon 22 99 33 60 Fax 22 99 33 70 www.sark.no